


ZESTAWIENIE POWIERZCHNI POMIESZCZEN NA KONDYGNACJI – II PIĘTRO

Lp.	Nr lokalu	Rodzaj pomieszczenia	Powierzchnia pomieszczenia [m ²]	Powierzchnia lokalu [m ²]
1	4	Przedpokój	1,14x1,49=1,70	28,77
		Kuchnia	2,16x4,04=8,73	
		W.C.	0,50x0,96=0,48	
		Pokój	2,83x6,53=18,68	
2	3	Przedpokój	2,38x1,32=3,14	28,12
		Korytarz	2,38x1,32+0,07x1,23+5,20x1,16+0,54x0,88+ +1,04x3,01+2,05x1,00=15,03	
		Kuchnia	1,82x3,01=5,48	
		Lazienka	1,65x1,63=2,69	
3	6	Pokój	4,02x3,94=15,85	28,12
		Pokój	5,06x6,03=30,61	
		Pokój	2,36x4,87=11,49	
		Kuchnia	4,83x3,47=16,87	
4		W.C.	0,50x0,96=0,48	28,12
		Pokój	4,76x2,65=12,61	
		Korytarz	9,00x1,58+2,97x1,41+0,17x0,36=18,47	18,47

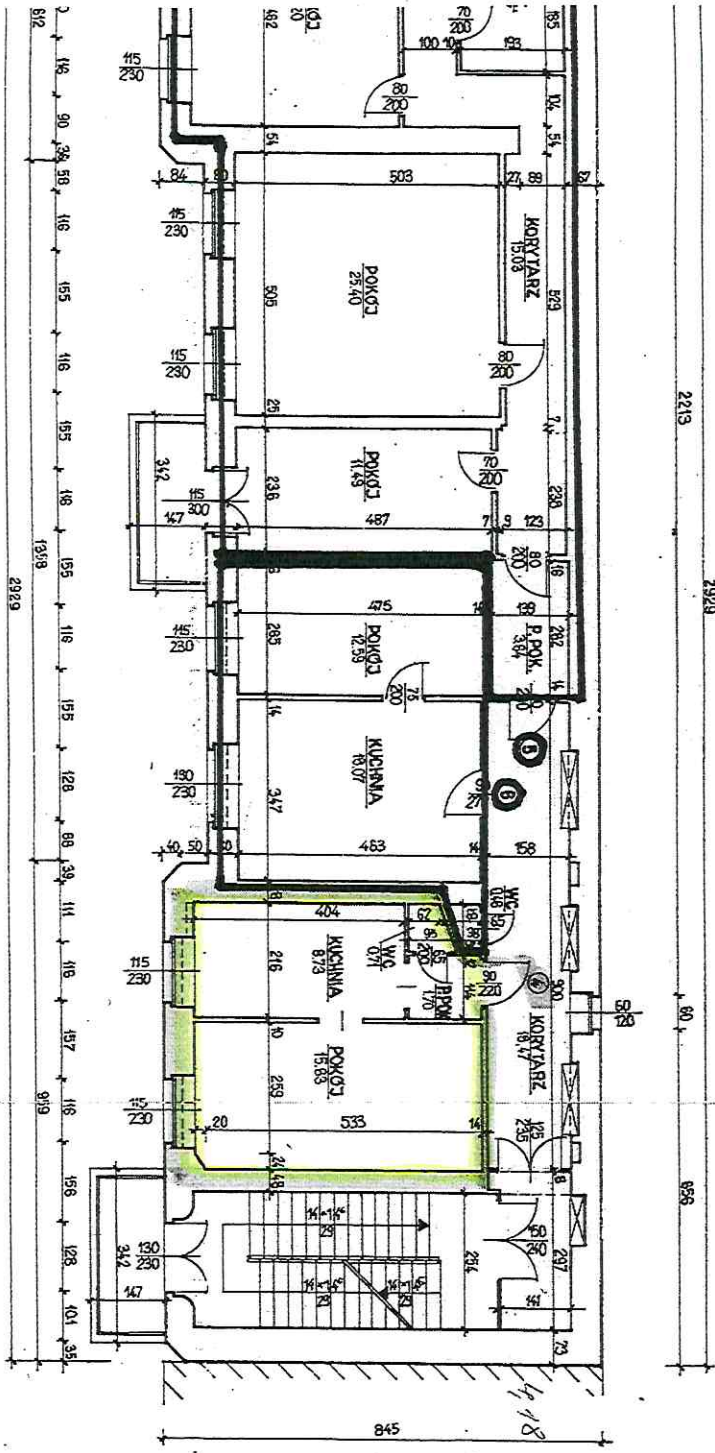

ZA ZGODNOŚĆ
Z ORYGINAŁEM


MIAJSKI ADMINISTRATOR
FIRMA F.H. MIAJSKI
Bielużyca
INSPEKTOR

mgr inż. Grzegorz Wyrwał
Projektant i kierownik budowy
w specjalności kontroli i nadzoru
upr. nr 1290/WK/16.5 ust. 1 pkt 1 i 18 ust. 1 pkt 2
upr. nr 2388/WK/11 ust. 3 pkt 3 i 18 ust. 1 pkt 2
94-182 Łódź, ul. Ząbkowska 55
tel. 098 61 89 080 553

INWENTARYZACJA BUDOWLANA BUDYNKU MIESZKALNEGO
kódz ul. Pogonowskiego 13

RZUT II PIĘTRA
SKALA 1:100

ZESTAWIENIE POWIERZCHNI POMIESZCZEŃ NA KONDYGNACJI - PIWNICE				
Lp.	Nr lokalu	Rodzaj pomieszczenia	Powierzchnia pomieszczenia (m ²)	Powierzchnia lokalu (m ²)
1		Pomieszczenie	4,4174.76+3.32200+1.71+1.2-26,48	26,48
2		Wentylacja	4,582.81+12,46	12,46
3		Pom. wodociągowa	1,680.82+4.020.55+4,04	4,04
4			1,18+1.97+1.81	1,81
5	1	Komora gazowa	0,64.78+4.4202.59+11,08	11,08
6	2	Komora	3,78+2.71+1.73+1.42+12,73	12,73
7	3	Komora	0,64.82+4.50+3,85+12,87	12,87
8	3b	Komora	0,64.42+4.47+2.82+10,78	10,78
9	3c	Komora	0,64.47+4.52+2.08+9,09	9,09
10	4	Komora	4,03+1.12+2.48+1,06+7,18	7,18
11	7	Komora	0,64.12+1.48+3,43+5,64+1.42+1.18+2.48+2.83+1.18+0,72+0,73+1,23+4,13+1,31+1,07+2.48+0,58+1,34+31,48	31,48
12		Komora		

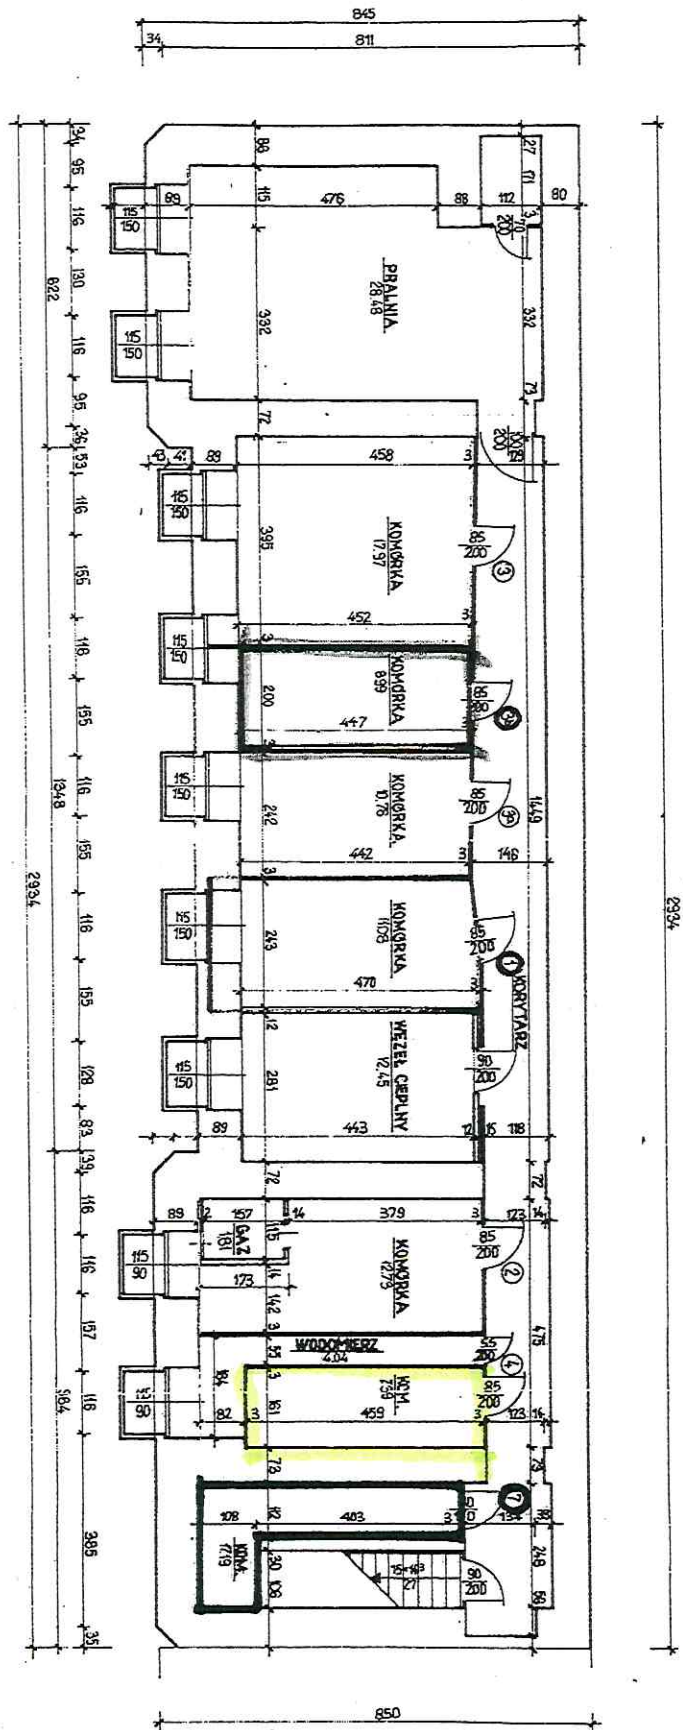

Katarzyna Błachowicz-Barszcz
 UPRAWNIENIA BUDOWLANE
 NR EWIDENCYJNY ŁOD/2092/OWOK/13
 do kierowania robotami budowlanymi bez ograniczeń
 w specjalności konstrukcyjno-budowlanej.



ZA ZGODNOŚĆ
 Z ORYGINAŁEM

MIEJSKI ADMINISTRATOR
 NIEMCEK
 Młodych Złotych
 Inspektor

INWENTARYZACJA BUDOWLANA BUDYNKU MIESZKALNEGO
 Łódź ul. Pogonowskiego 13

RZUT PIWNIC
 SKALA 1:100

mgr inż. GRZEGOŻY WYWIĄŁ
 Projektant i kierownik budowy
 w specjalności konstrukcyjno-budowlanej
 upr. nr 1220000000 (32 wst. 1 pkt 11 § 13 ust. 1 pkt 2)
 nr 0200000000 (32 wst. 1 pkt 11 § 13 ust. 1 pkt 2)
 64-1142 Łódź: ul. Zaparkowa 55
 91-098 01 93 10 90 31 19 65

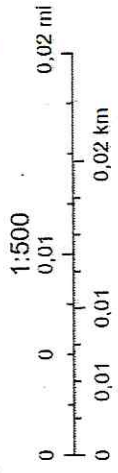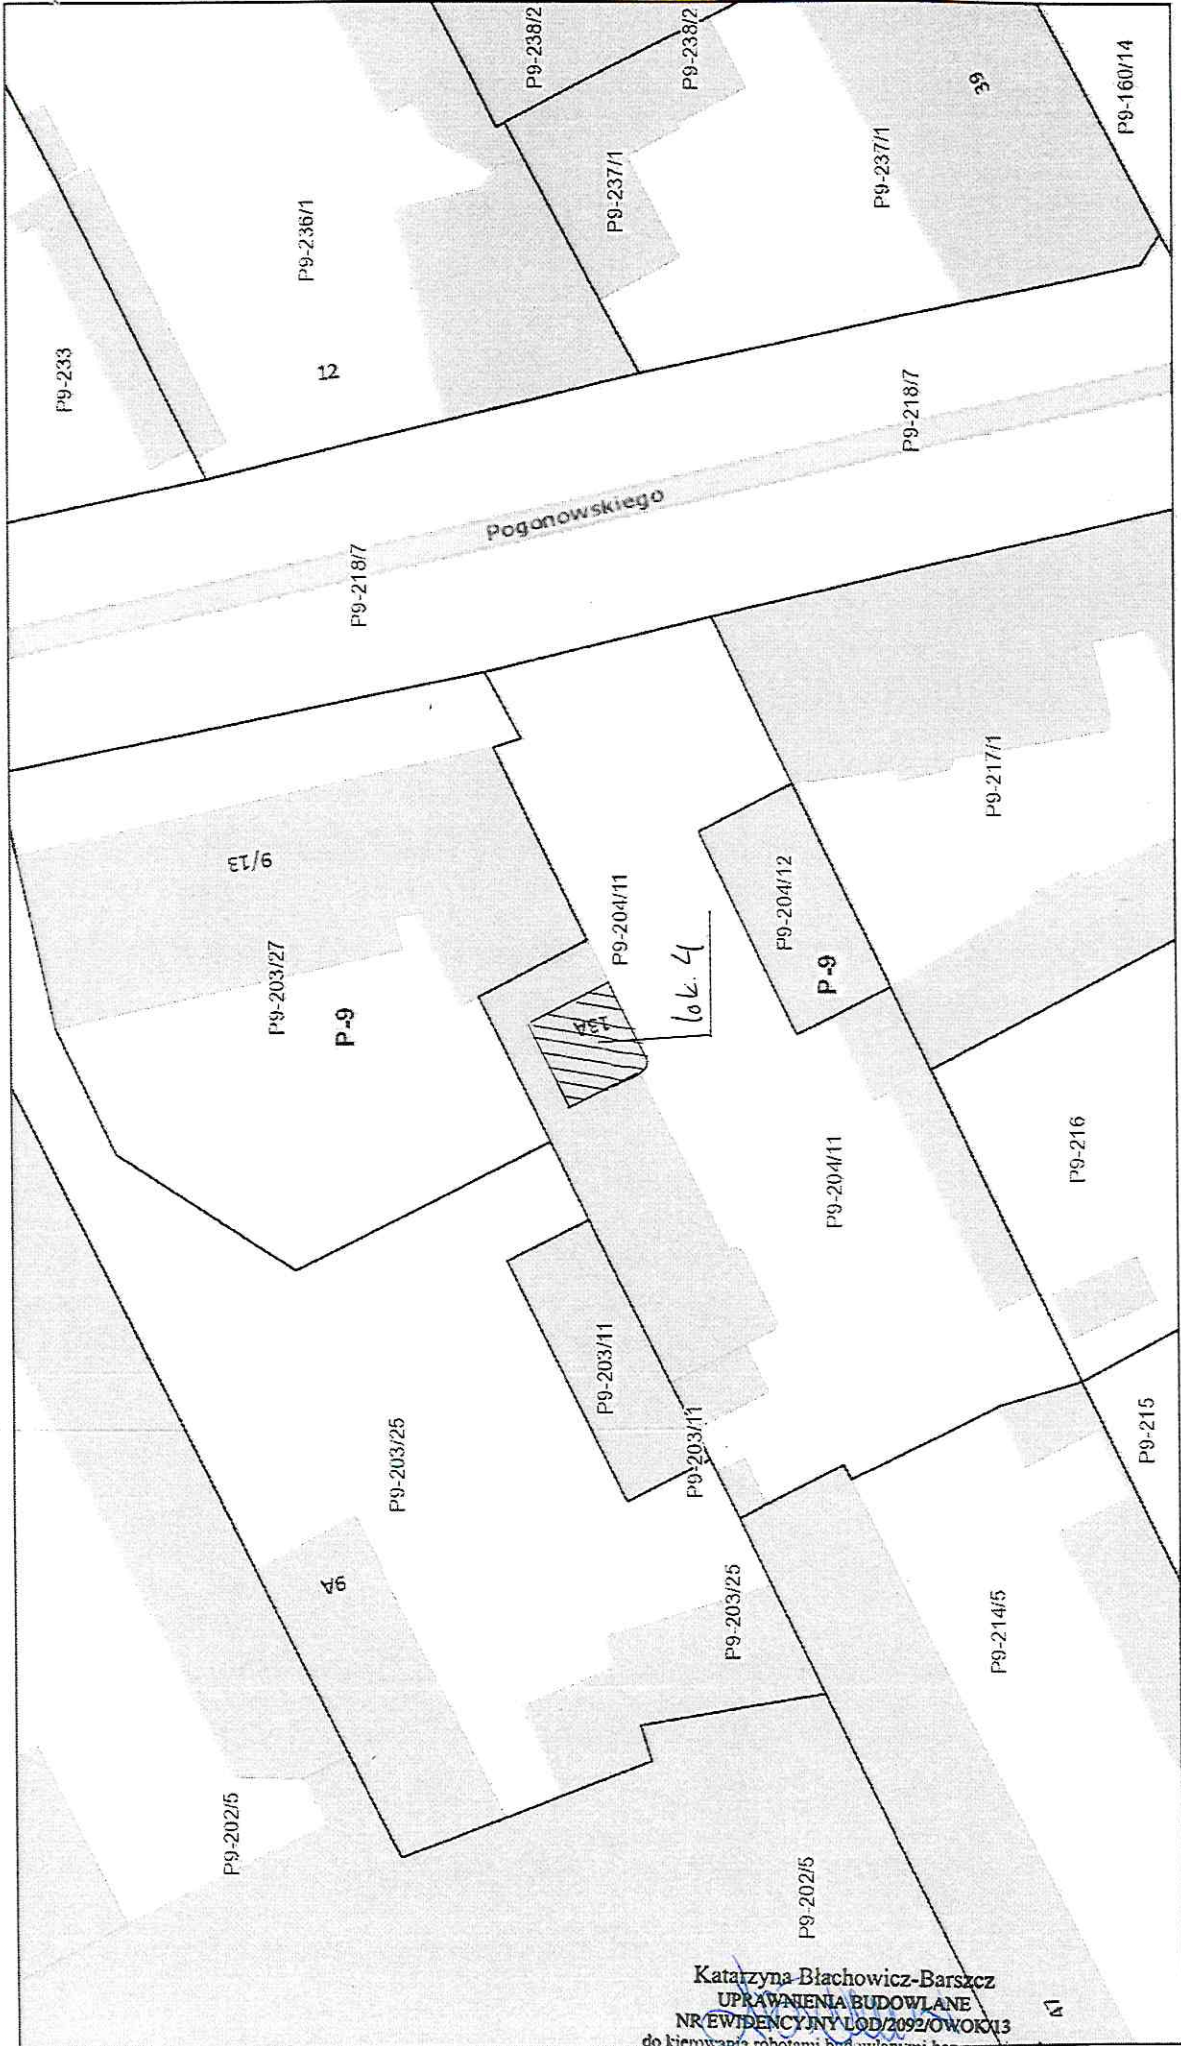

września 27, 2023

- Budynki
- wybudowany
- podziemne
- w budowie
- Działki
- Adresy
- Obręby

Katarzyna Białowicz-Barszcz
 UPRAWNIENIA BUDOWLANE
 NR EWIDENCYJNY L0D/2092/OWOK13
 do kierowania robotami budowlanymi bez ograniczeń
 w szczególności konstrukcyjno-budowlanej