


Lubelska 25

LOKAL NR 45
34,21 m²

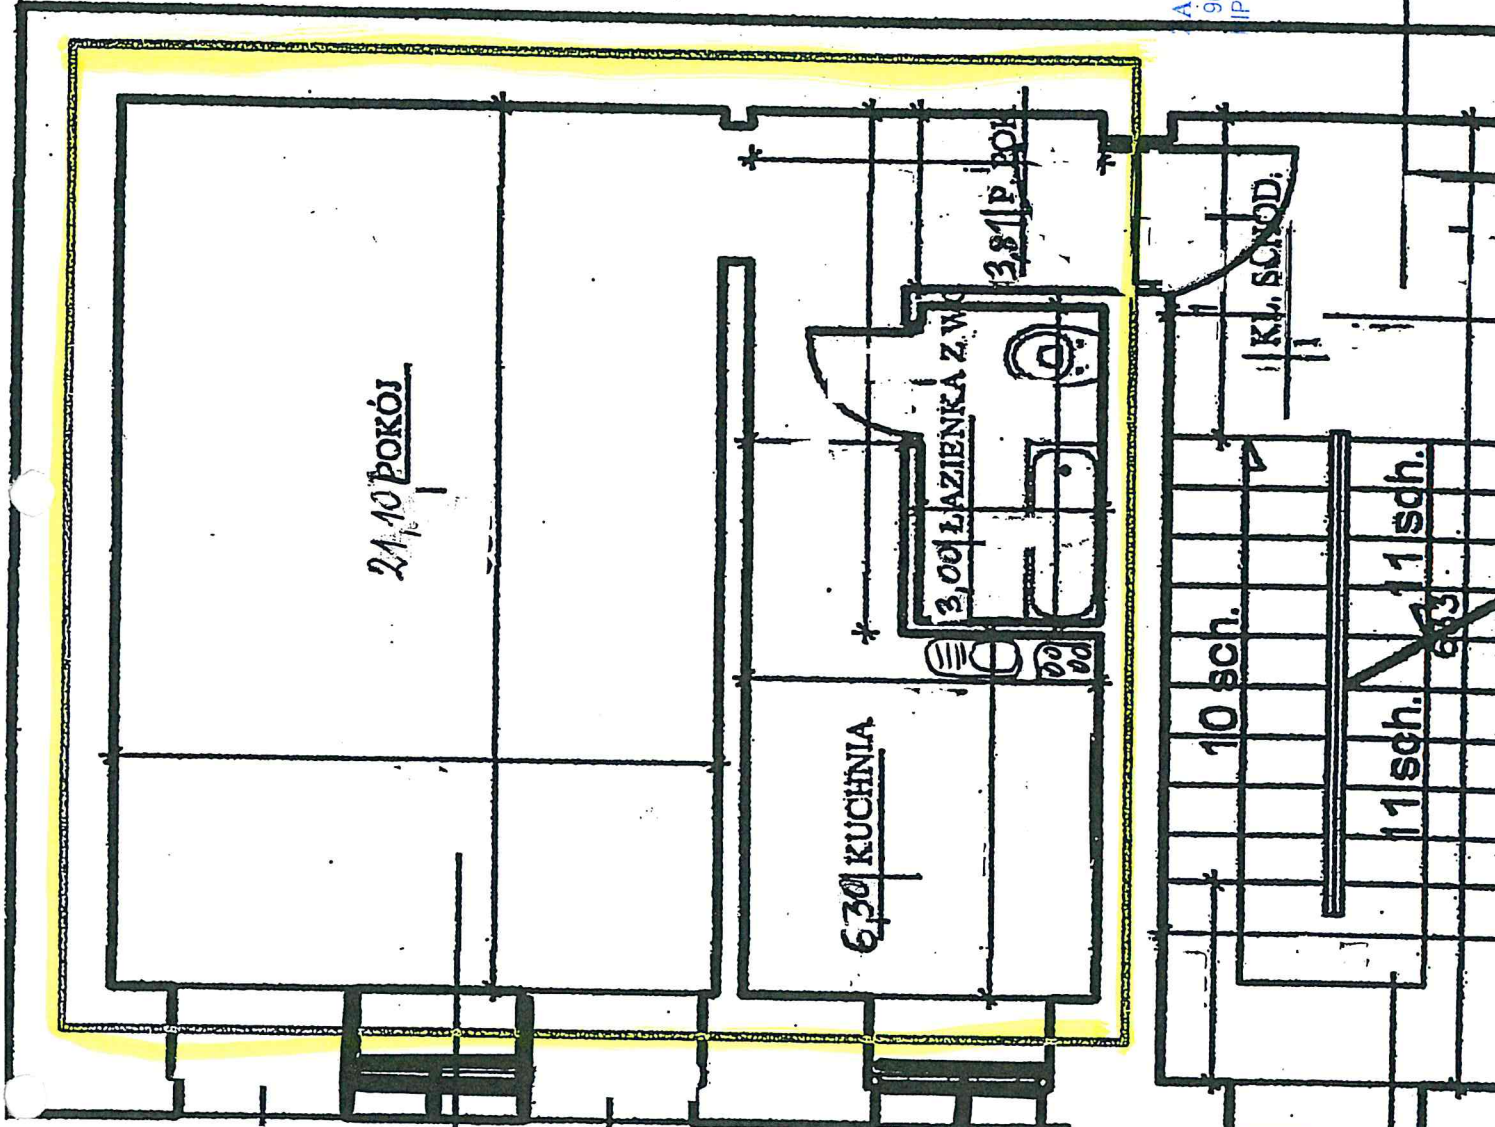

HALINA WIELGOS
upr. bud § 13.1 pkt 2
Nr. 280/93/WŁ


ARZAŁ LOKALI MIAJSKÓCI
90-514 Łódź, al. T. Kościuszki 17
IP 725212232 REGON 35875254
tel 49 630-84-01

MIEJSKI ADMINISTRATOR
NIERUCHOMOŚCI
Małgorzata [Signature]
Specjalista



Osnowa Lubelska 25 m 45

Osnowa

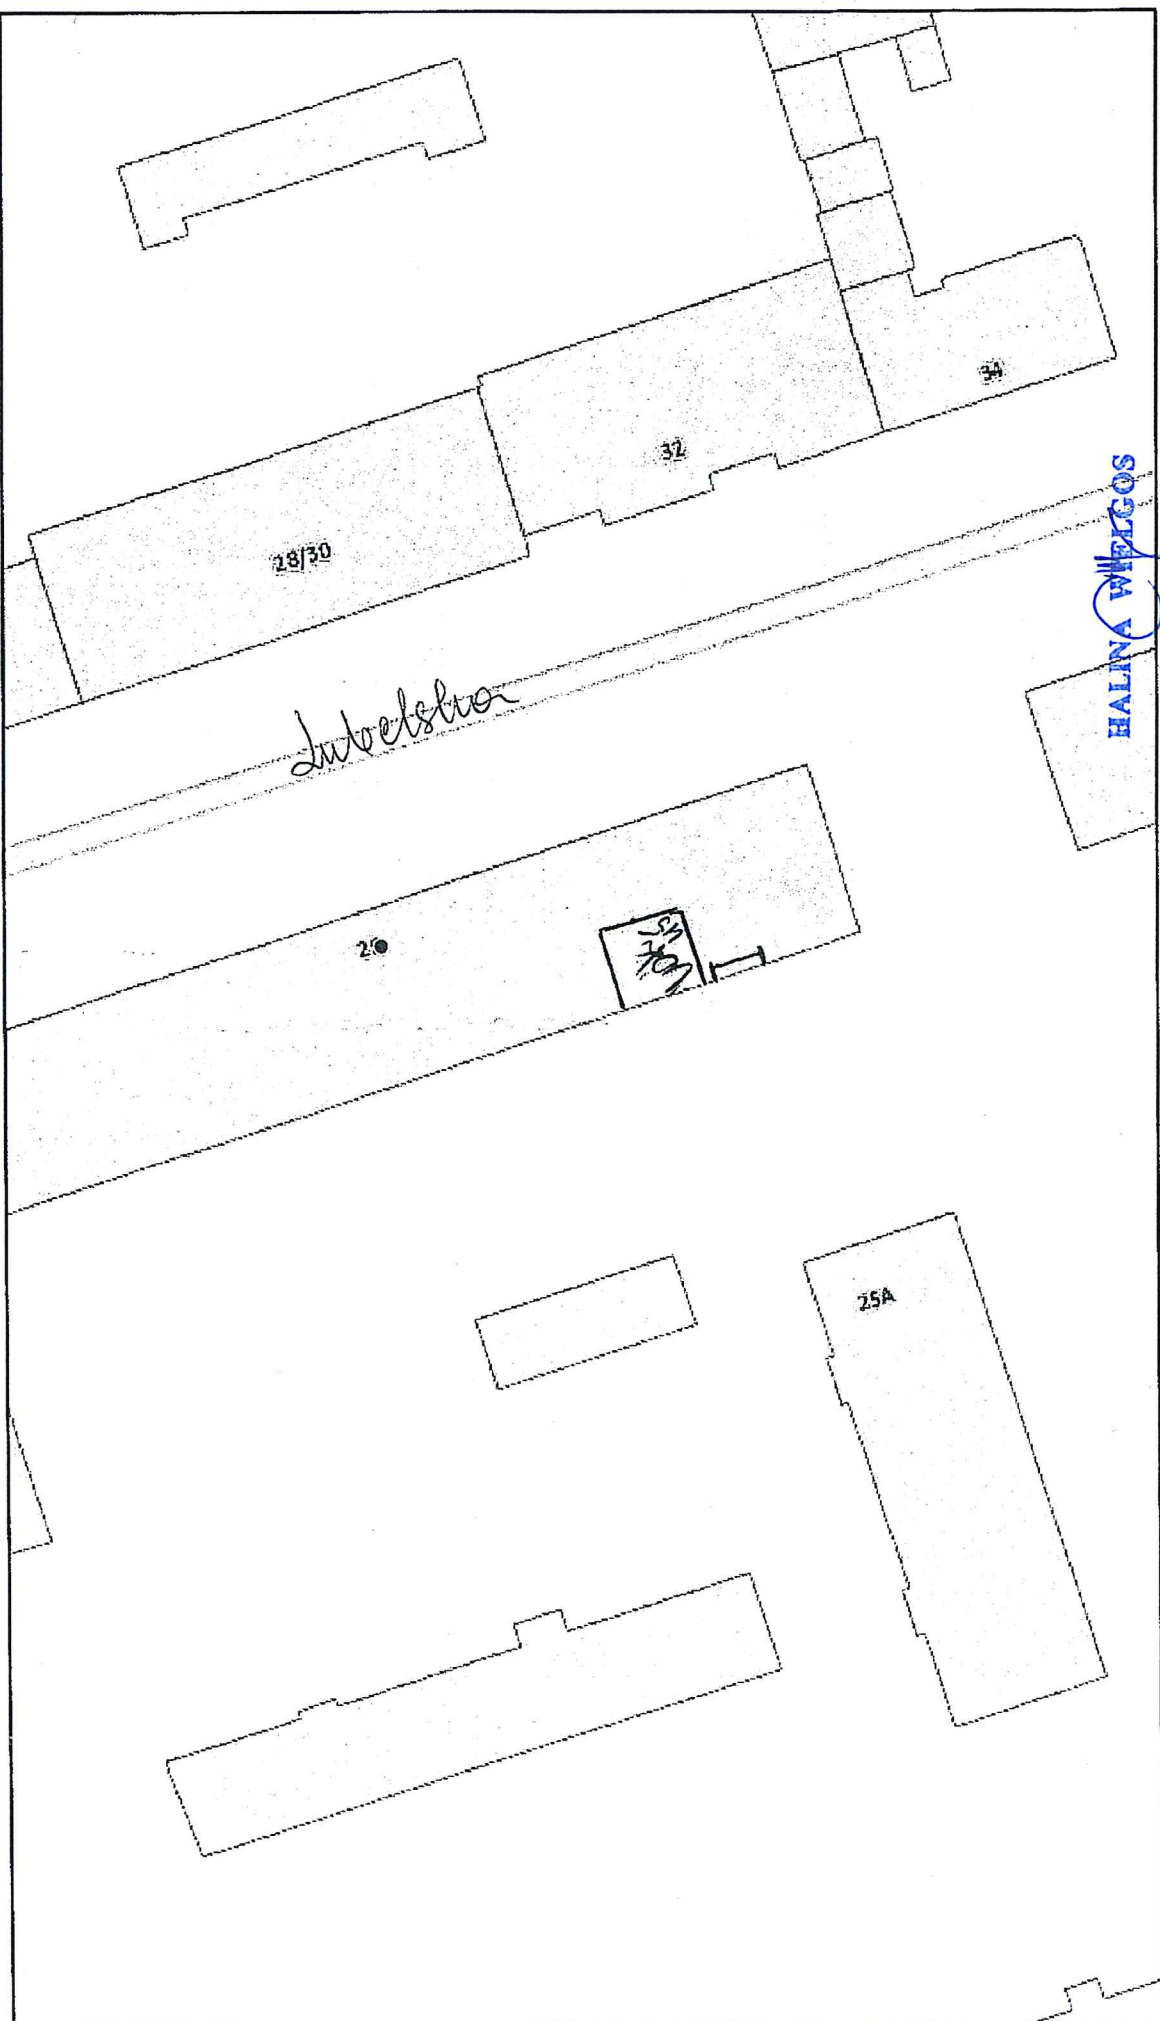

28.10.2022, 11:51:51

- Budynki
- wybudowany
- podziemne
- w budowie
- Adresy
- Osnowa wysokościowa
- Osnowa pozioma

upr. bud. § 131 pkt 2
Nr. 280/93/WŁ 0

1:500
0,01 0,02 km
0 0,01 0,02 mi

MIEJSKI ADMINISTRATOR
MIASTA ŁÓDŹ

[Signature]
Miejscowy Zarząd
Spółdzielni

ZARZĄD LOKALI MIEJSKICH
90-514 Łódź, al. T. Kościuszki 47
NIP 7252122232 REGON 36375254C
Tel. 42 6339-64-00

HALINA WILGOS