
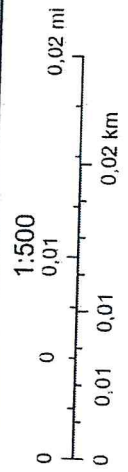


Katarzyna Błachowicz-Barszcz
 UPRAWNIENIA BUDOWLANE
 NR EWIDENCJI W LOB/2092/OWOK/13
 do kierowania robotami budowlanymi bez ograniczeń
 w specjalności konstrukcyjno-budowlanej

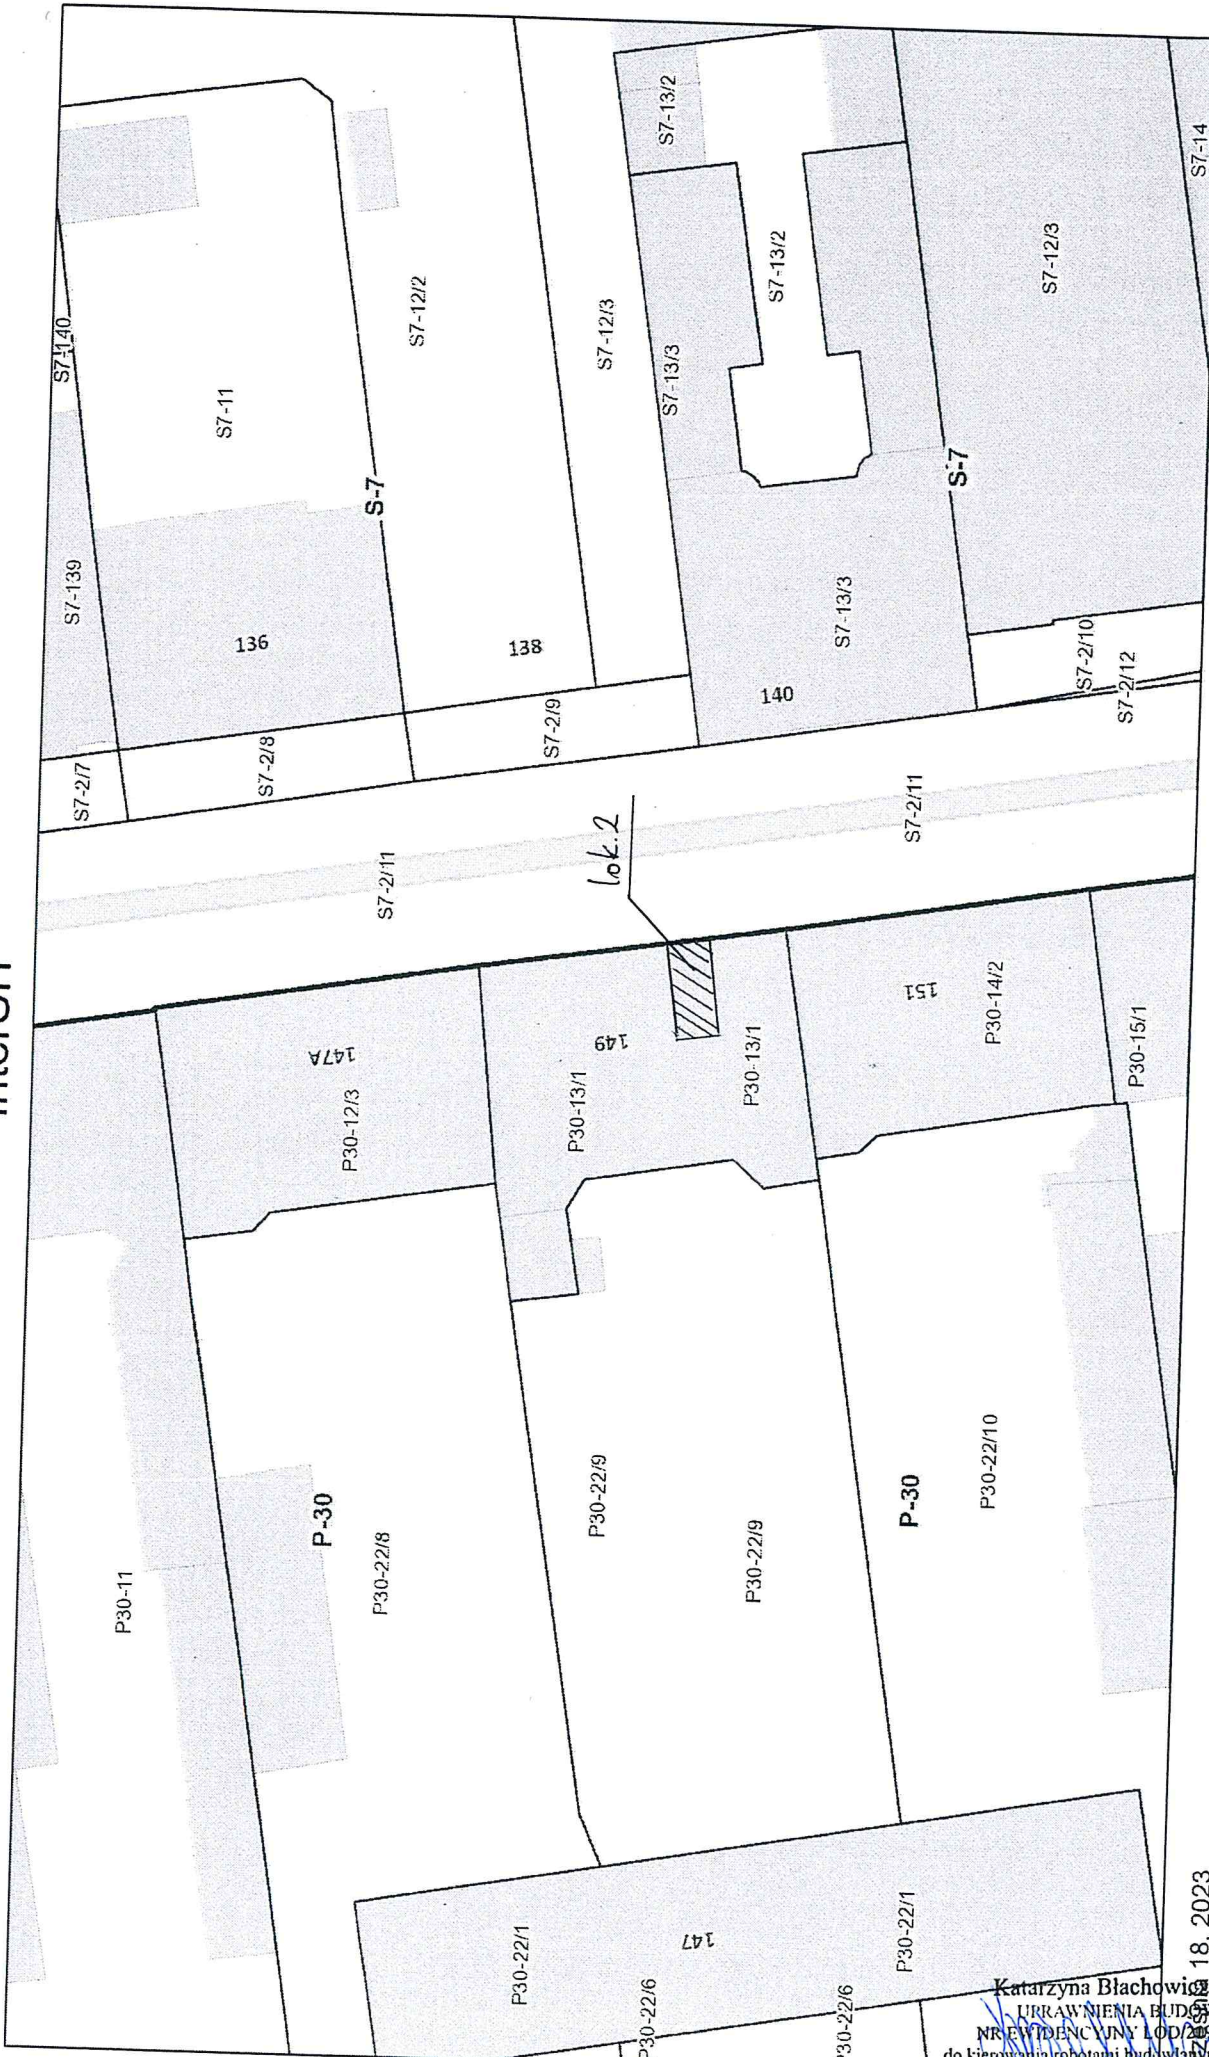

- Budynki
- Obręby
- wybudowany
- podziemne
- Działki
- w budowie
- Adresy

18, 2023
 Katarzyna Błachowicz-Barszcz
 URRĄDZENIA BUDOWLANE
 NRE WIDENIOWY ŁÓDź 2092/DWOK/13
 do kierowania robotami budowlanymi bez ograniczeń
 w specjalności konstrukcyjno-budowlanej