


Ip 1:100 SOLNA 5 M27

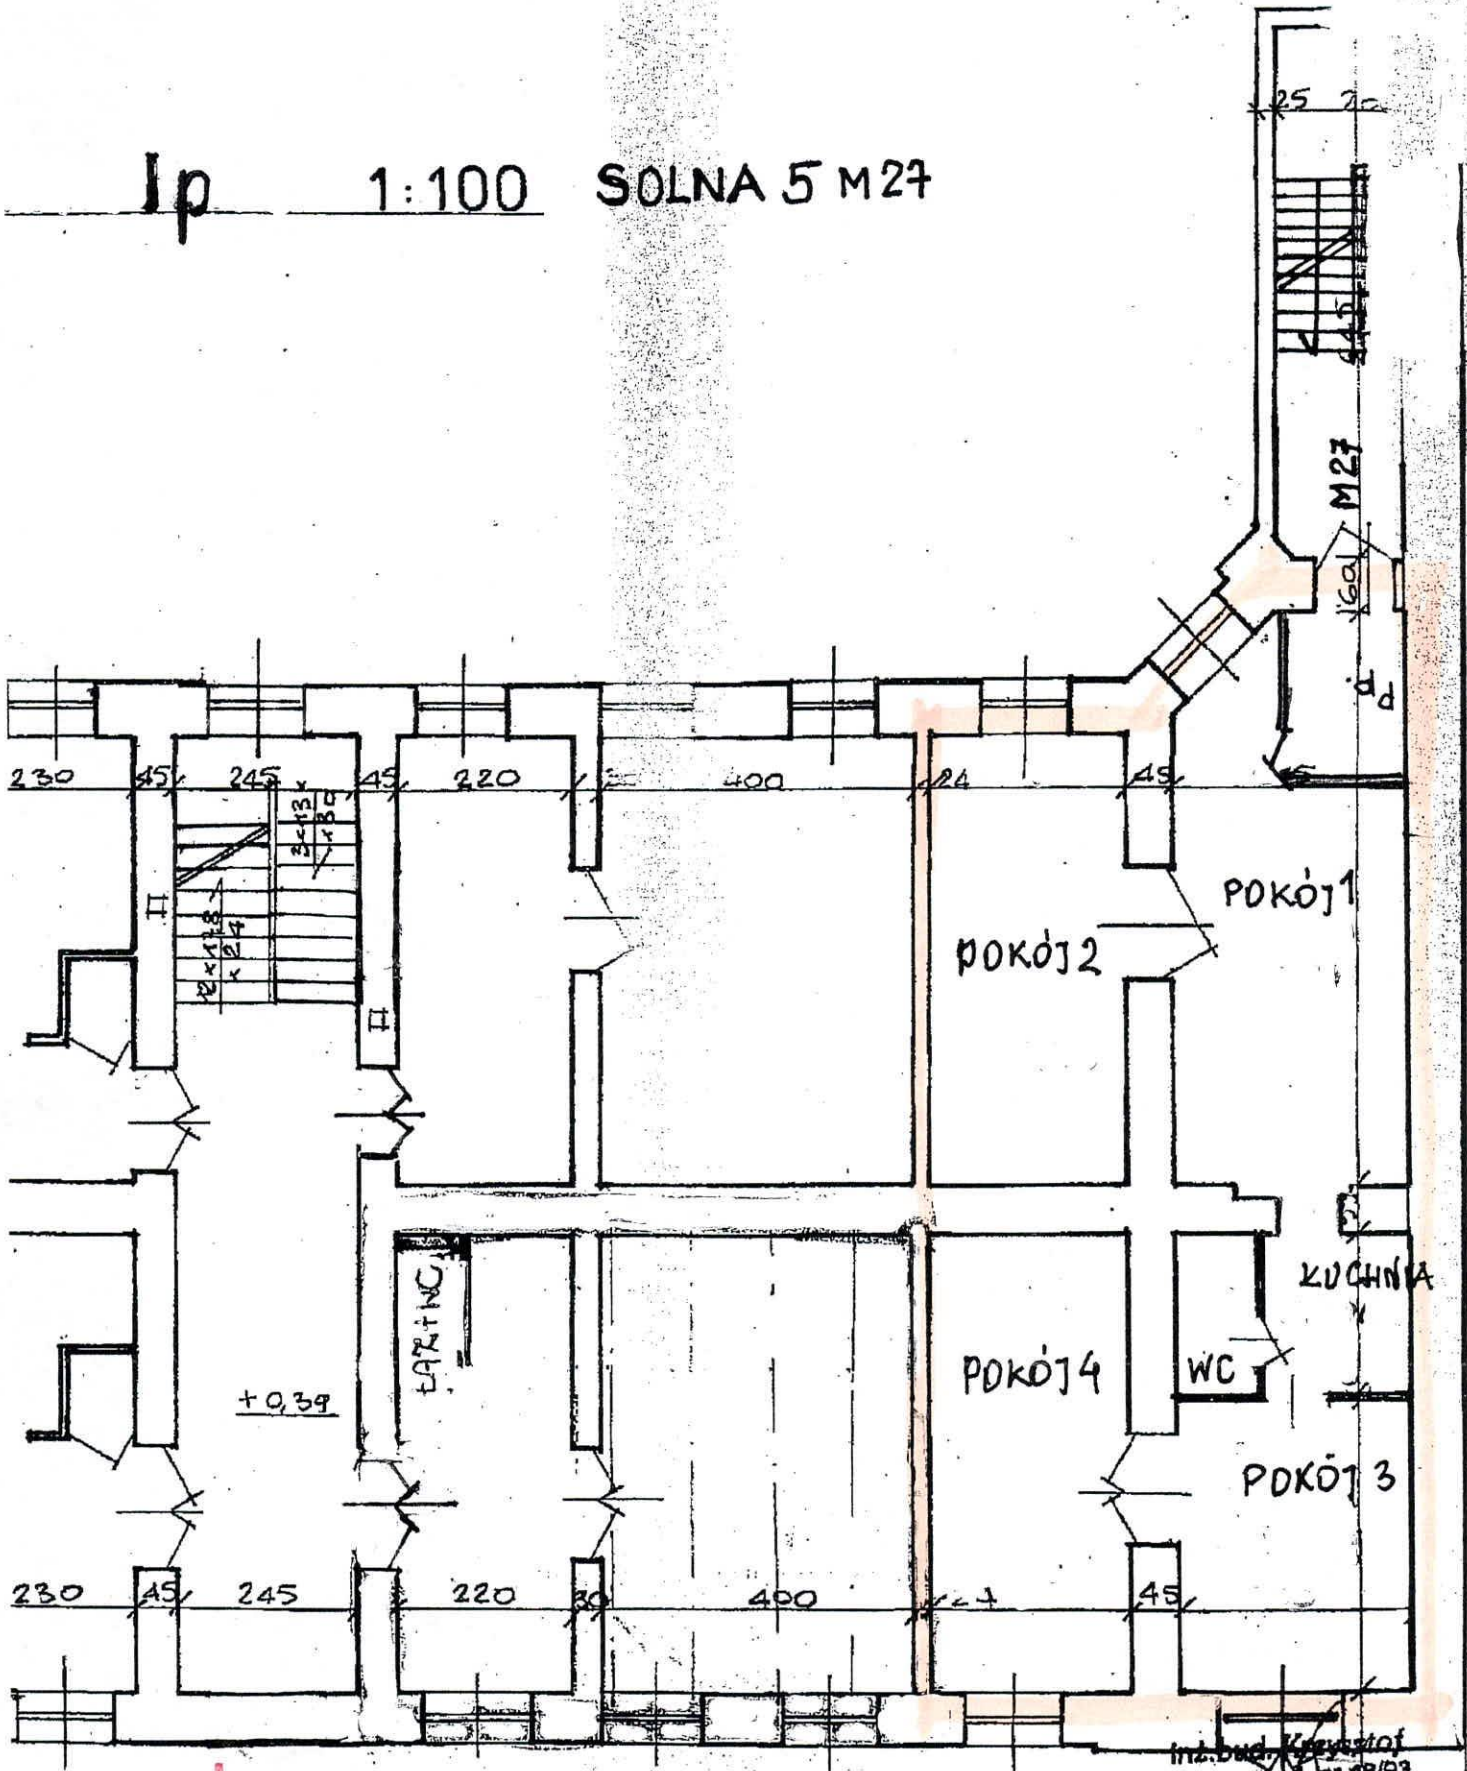

za zgodność z oryginałem

HALINA WIELGOS
upr. bud. 13.1 pkt 2
Nr. 28/93/WL

ZARZĄD LOKALI MIEJSKICH
90-514 Łódź, al. T. Kościuszki 47
NIP 7662192200 REGON 140975254

Inst. bud. Krzysztof
upr. bud. nr 48/93
z § 6 ust. 1p. 1; § 13
Główno, ul. Kopernika 1

Inwentaryzacja Budynku Mieszkalnego Łódź ul. Solna 5	I PIĘTRO	Wykonan. Krzysztof He Upr. nr 46/93
Zarządca: Adm Nieruchom. Kamińskiego	BPI "PAMAR" Główno ul. Kopernika	Nr rys. 2 Sk 1

