


Gen. Jarosława Dąbrowskiego 43  
Lokal nr 88

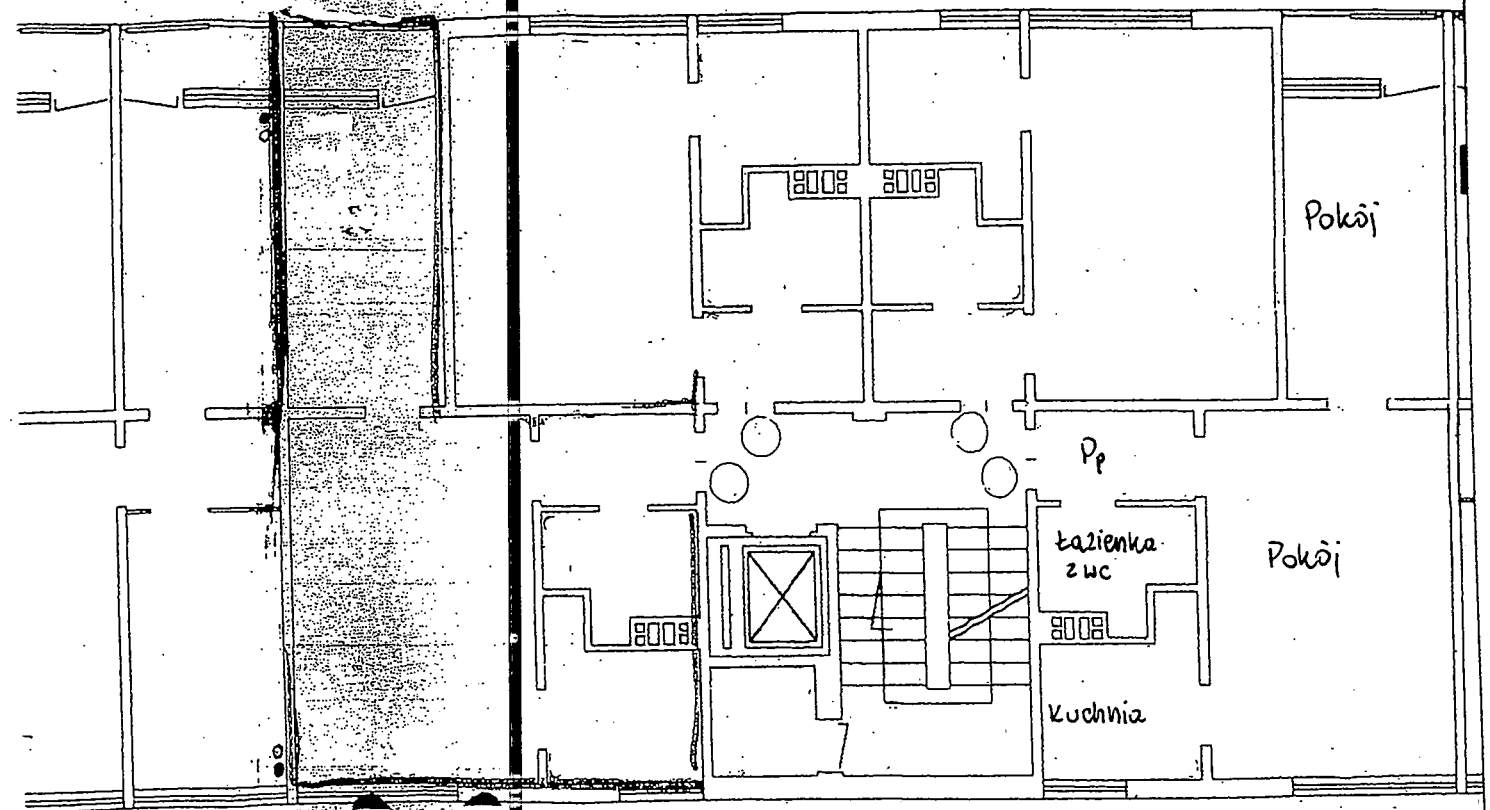

**HALINA WIELGOS**

upr. bud. § 13.1 pkt 2  
Nr. 280/93/WŁ

**ZARZĄD LOKALI MIEJSKICH**  
90-514 Łódź, al. T. Kościuszki 47  
NIP 7252122232 REGON 363752546  
tel 42 639-64-00